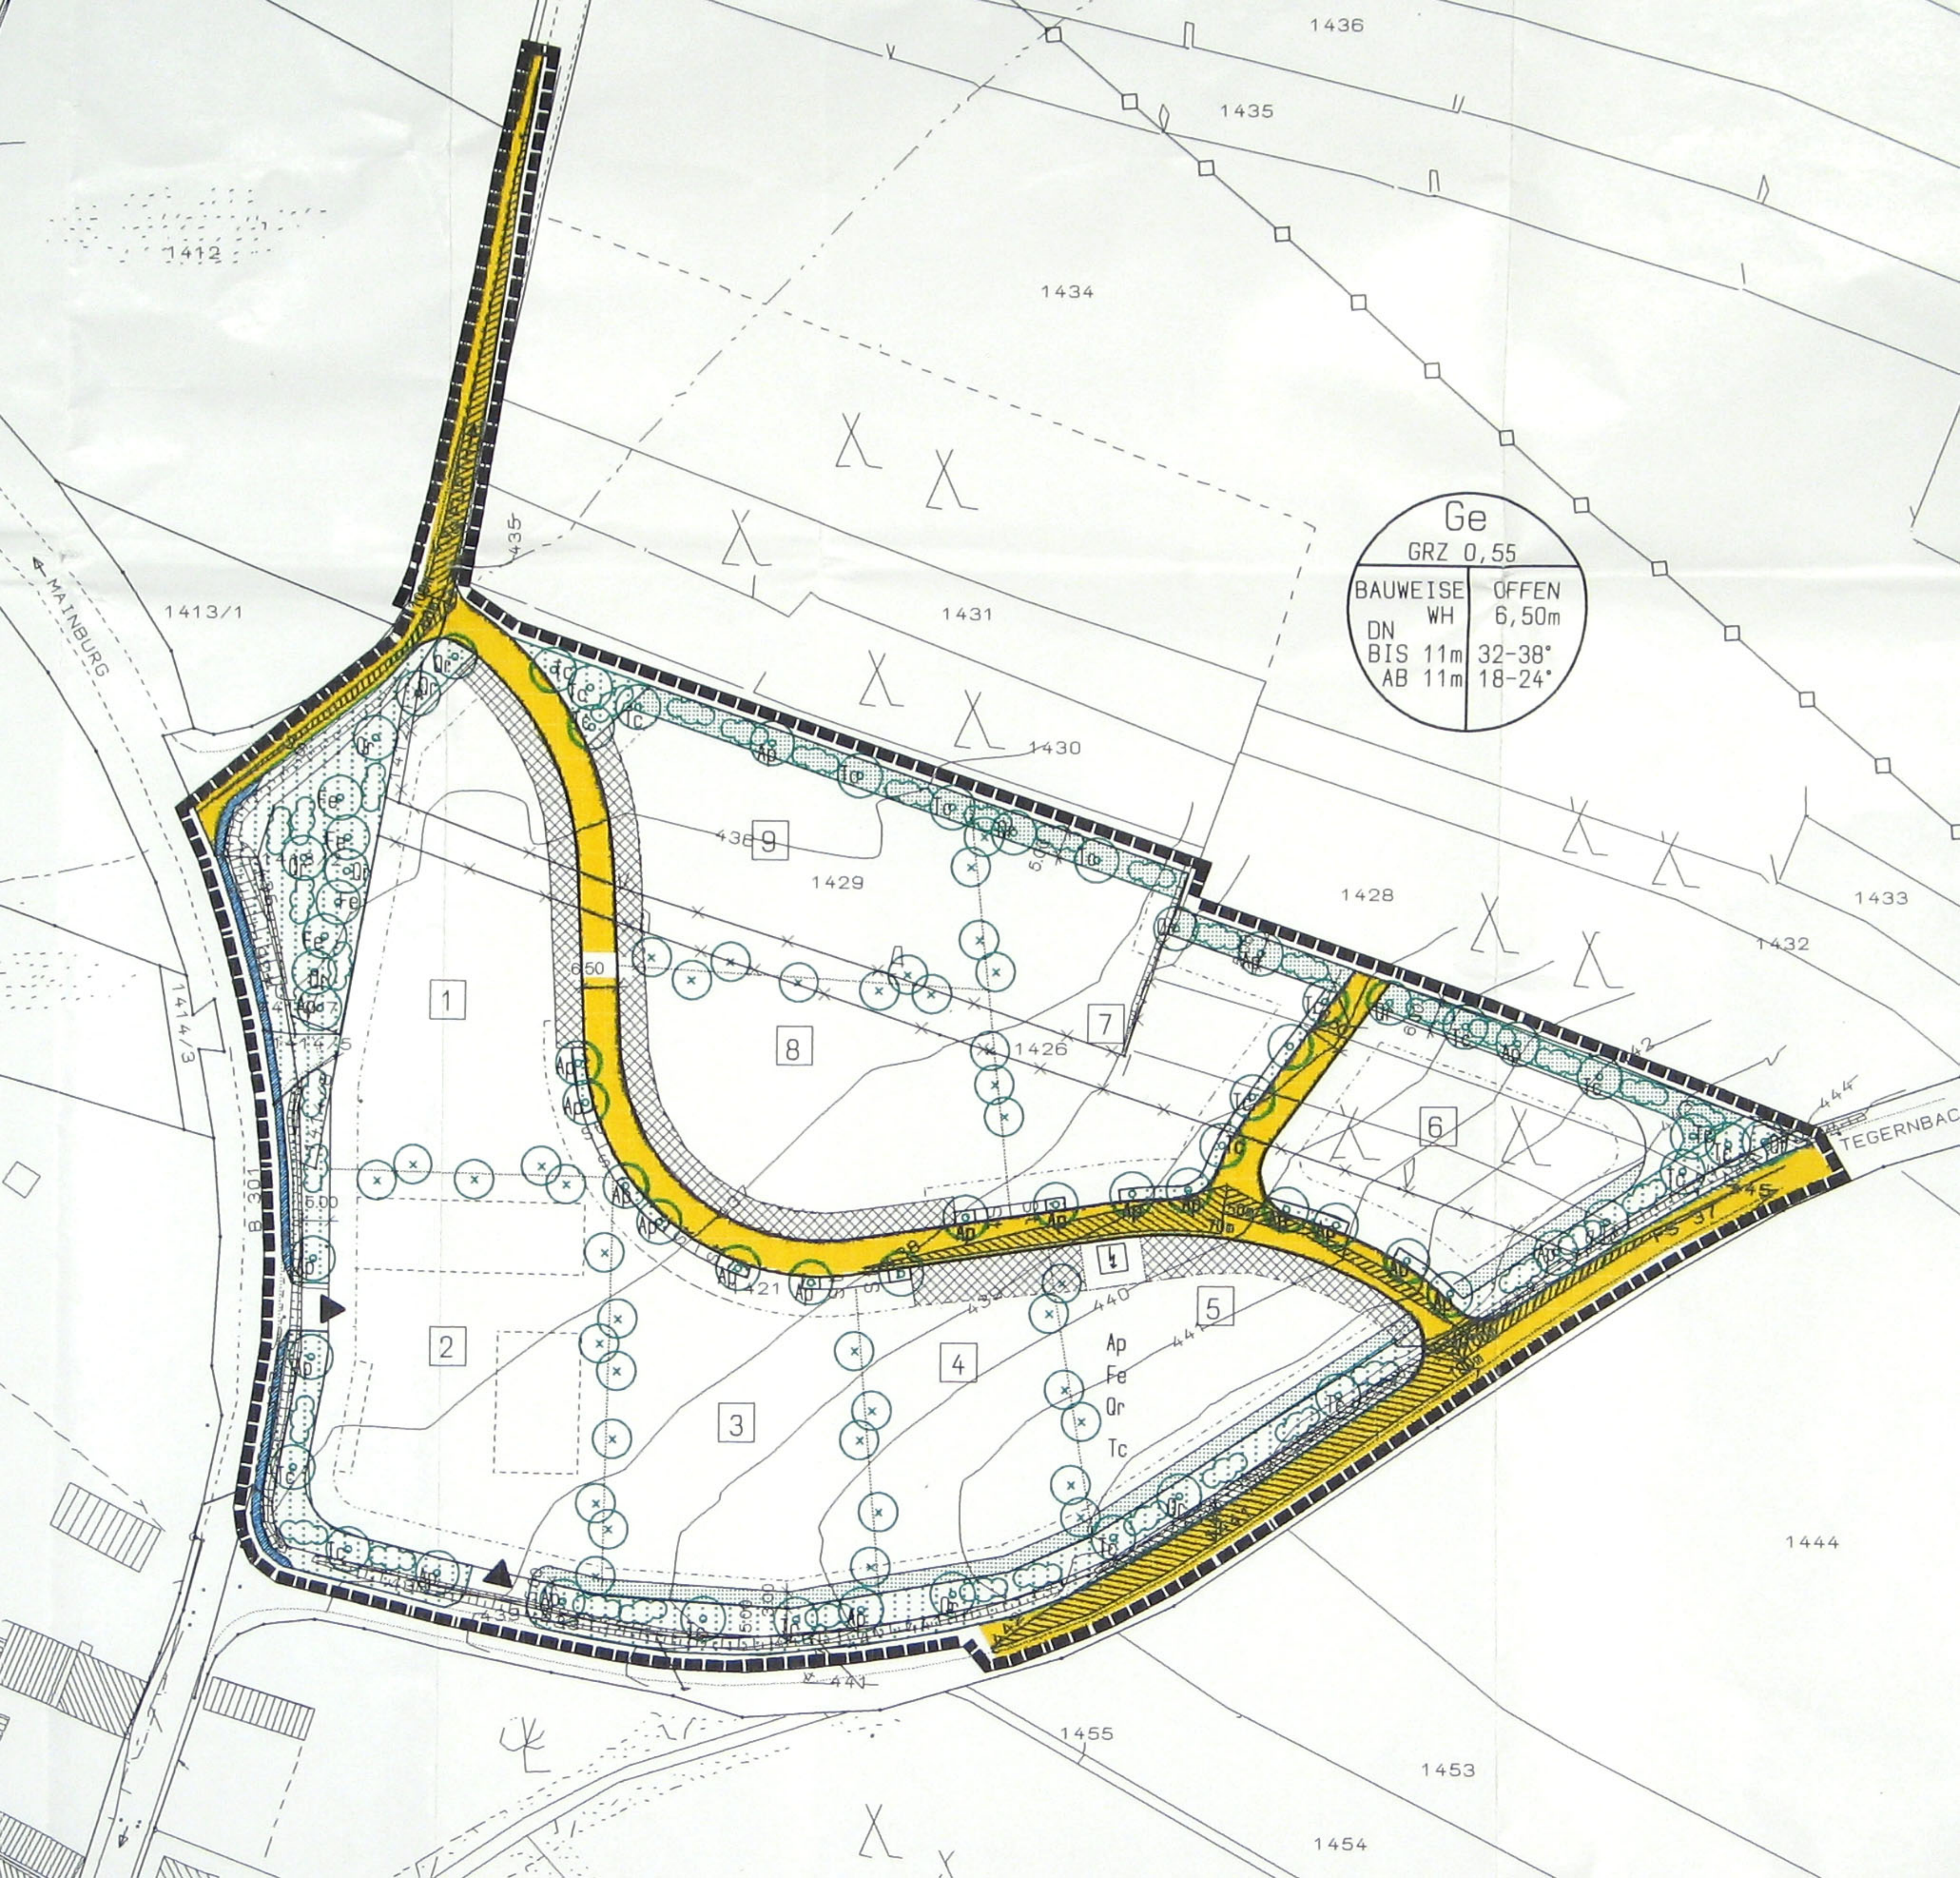


1436
1435
1412
1434
1413/1
MAINBURG
1431
1430
1429
1428
1433
1432
1426
1414/3
TEGERNBAC
1444
1455
1453
1454
Ge
GRZ 0,55
BAUWEISE OFFEN
WH 6,50m
DN
BIS 11m 32-38°
AB 11m 18-24°
1
2
3
4
5
6
7
8
9
Ap
Fe
Qr
Tc